



Corte A - A

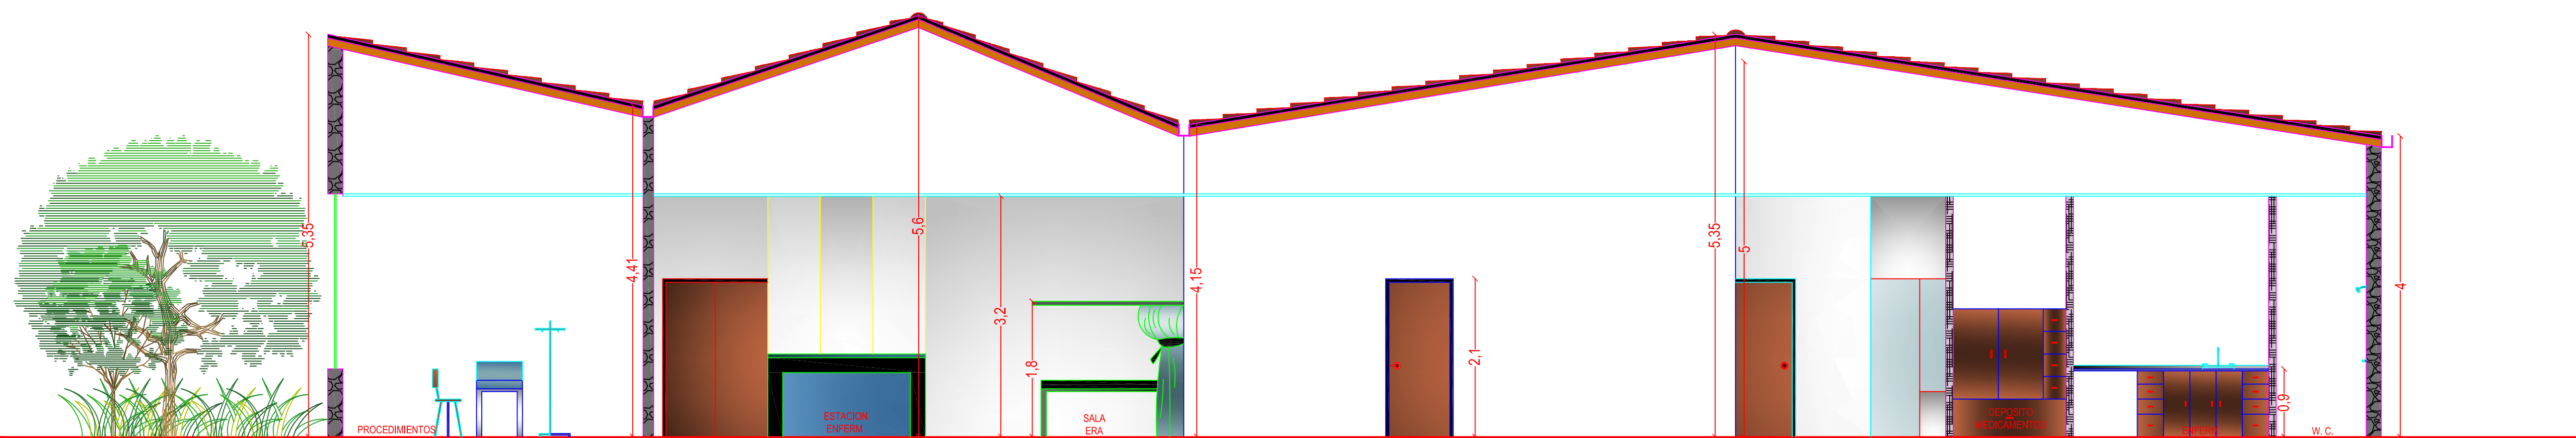

Corte B - B

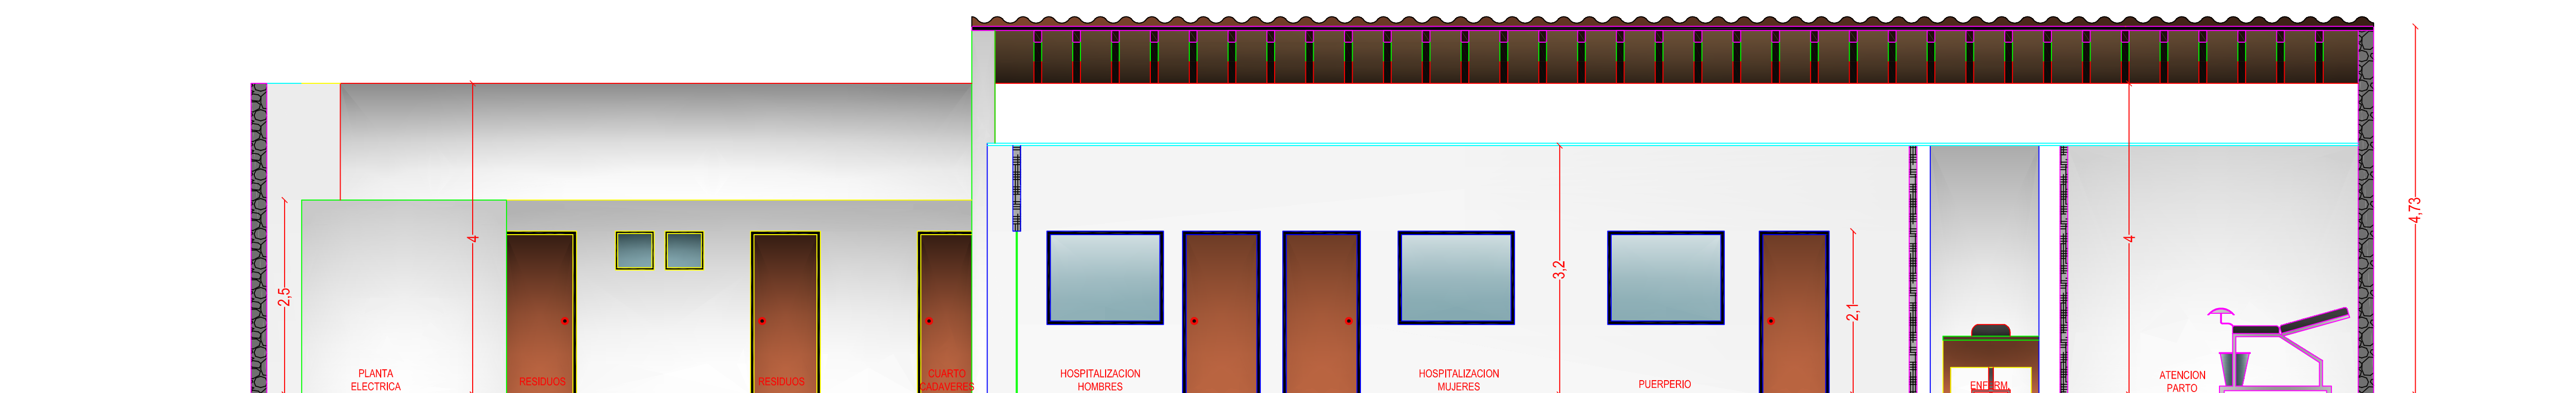

Corte C - C



CENTRO DE SALUD Y BIENESTAR DEL ADULTO MAYOR

DESCRIPCION:
ADECUACION Y AMPLIACION, PARA SERVICIO DE URGENCIAS Y HOSPITALIZACION DEL HOSPITAL DE PIEDECUESTA.

ARQ. GERMAN ALFONSO MORALES MORA

MAT. 68700-59538 STD

DIGITALIZO:
CESAR A. SALGAR NAVARRO
CEL. 3187932088

REVISO:

DIRECCION:
CALLE 6 N° 6 - 72
BARRIO LA PRESENTACION
PIEDECUESTA - SANTANDER

ESCALA
1:50

FECHA
JULIO DE 2011

OBSERVACIONES:

CONTIENE:
CORTES

