
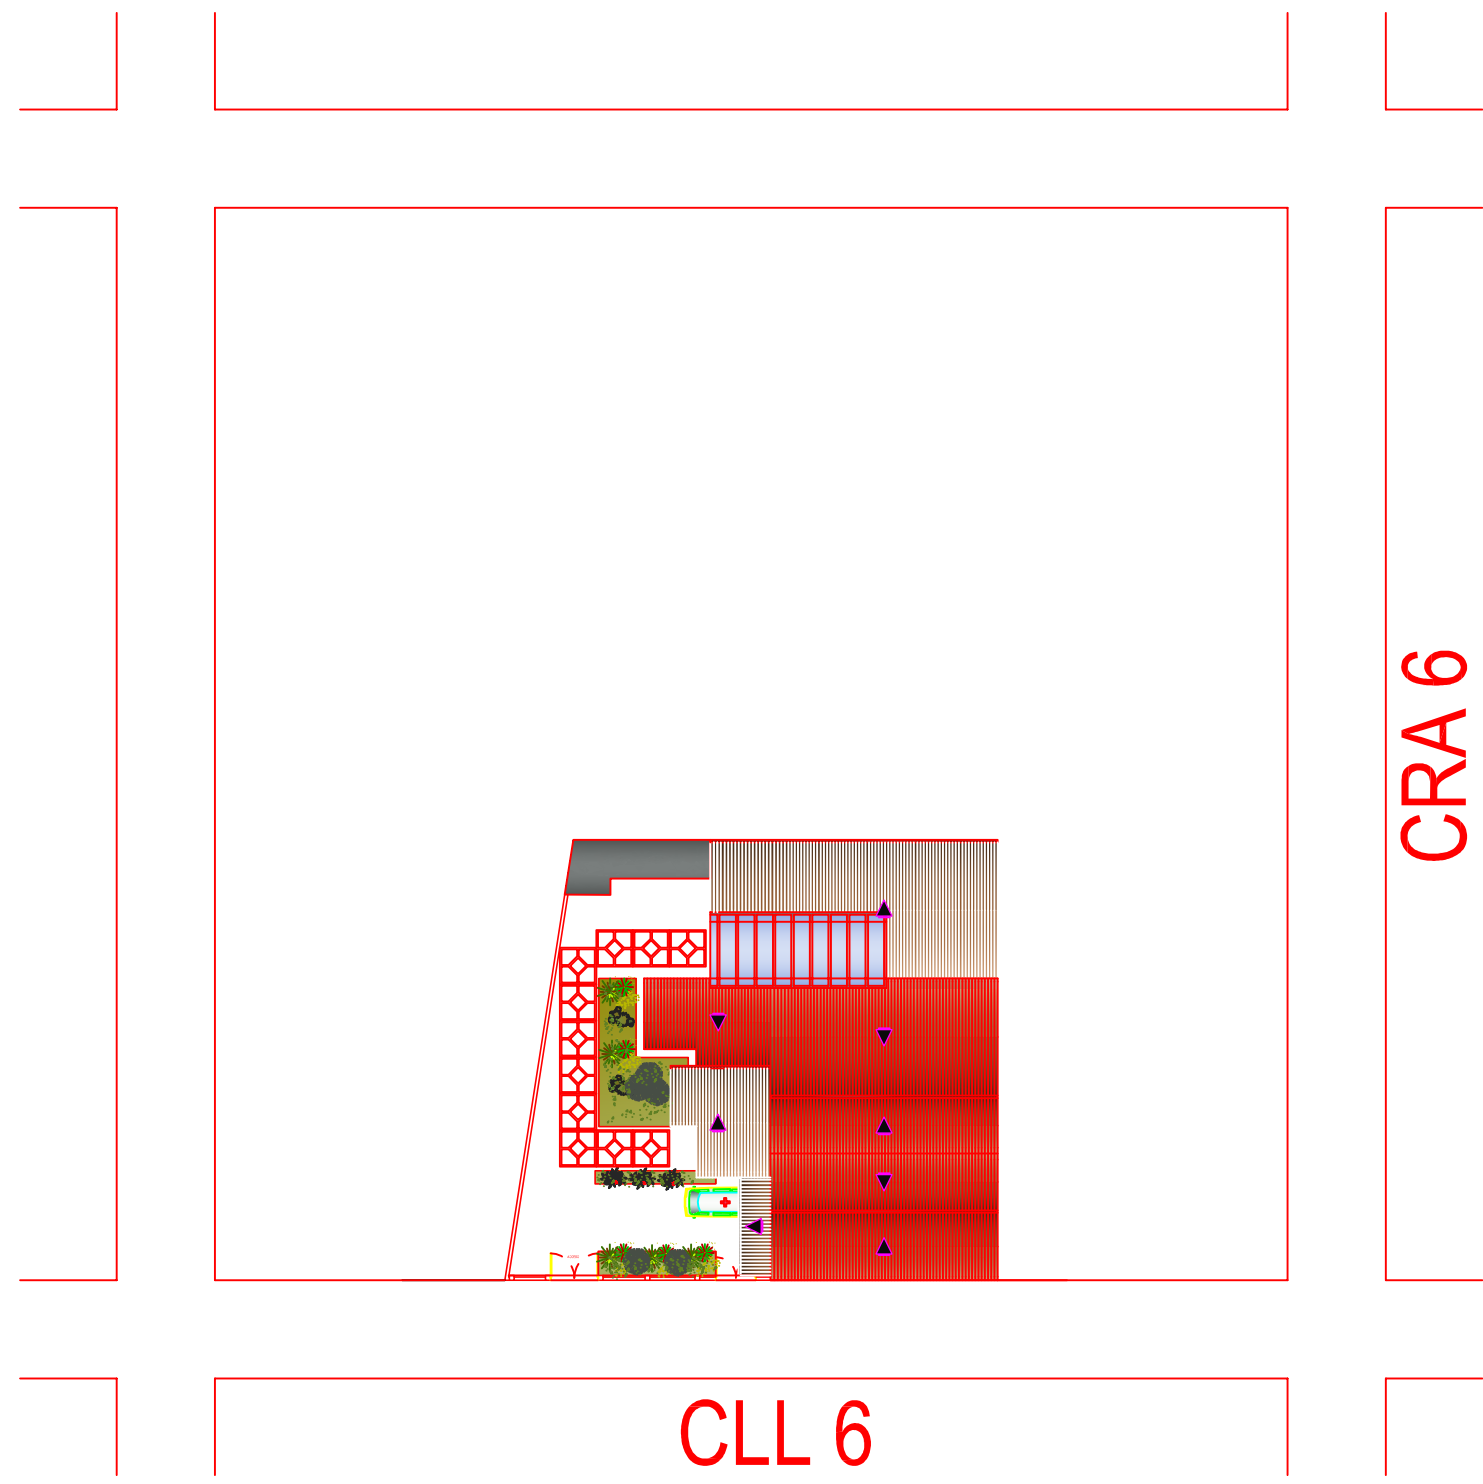


CUADRO DE AREAS	
AREAS	M2
HALL DE ACCESO	11.2
HALL DE CIRCULACION	9.89
CUARTO DE PLANTA ELECTRICA	6.97
CUARTOS DE RESIDUOS	8.07
CUARTO DE CADAVERES	4.21
HOSPITALIZACION DE HOMBRES Y WC	19.9
HOSPITALIZACION DE MUJERES Y WC	19.9
PUERPERIO	17.0
ENFERMERIA - DEP. DE MED. Y TRANS	15.4
TRABAJO DE PARTO Y WC.	19.9
ATENCION DE PARTO	16.6
VESTIER DE MEDICOS Y WC	8.92
ATENC. RECEN NACIDOS Y LAV. Y EST.	12.7
REVELADO	11.0
NEGATOCTOPID	4.05
SALA DE OBSERVACION	31.5
SALA DE PROCEDIMIENTO	13.0
SALA DE PROCEDIMIENTO Y WC	15.5
SALA DE ERA	6.09
SALA DE ESPERA	18.2
LAVADO DE PACIENTES	4.74
REANIMACION Y WC	16.7
CONSULTORIO MEDICO 1	11.1
CONSULTORIO MEDICO 2	14.9
CONSULTORIO TRAIGE	4.74
PEDIATRIA Y WC	14.3
CUARTO DE CENTRIFUGA	7.24
ESTACION DE ENFERMERIA	3.79
ESTACION DE ENFERMERIA Y T.S	9.96
BAÑO DE ENFERMERIA	2.28
BAÑOS INDEPENDIENTES	7.73
ARCHIVO	6.04
FACTURACION	3.30
CUARTOS DE ASEO	7.22
TRABAJO SUCIO	2.92
TRABAJO LIMPIO	2.66
CIRCULACION	80.1
ZONAS VERDES Y LIBRES	252
MUROS	56.8
AREA TOTAL DEL PREDIO	778.79

CUADRO DE AREAS	
AREAS	M2
AREA CONSTRUIDA EXISTENTE	319.69
AREA LIBRE EXISTENTE	459.1
AREA CONSTRUIDA PLANTEADA	517.85
AREA LIBRE PLANTEADA	260.94
AREA TOTAL DEL PREDIO	778.79

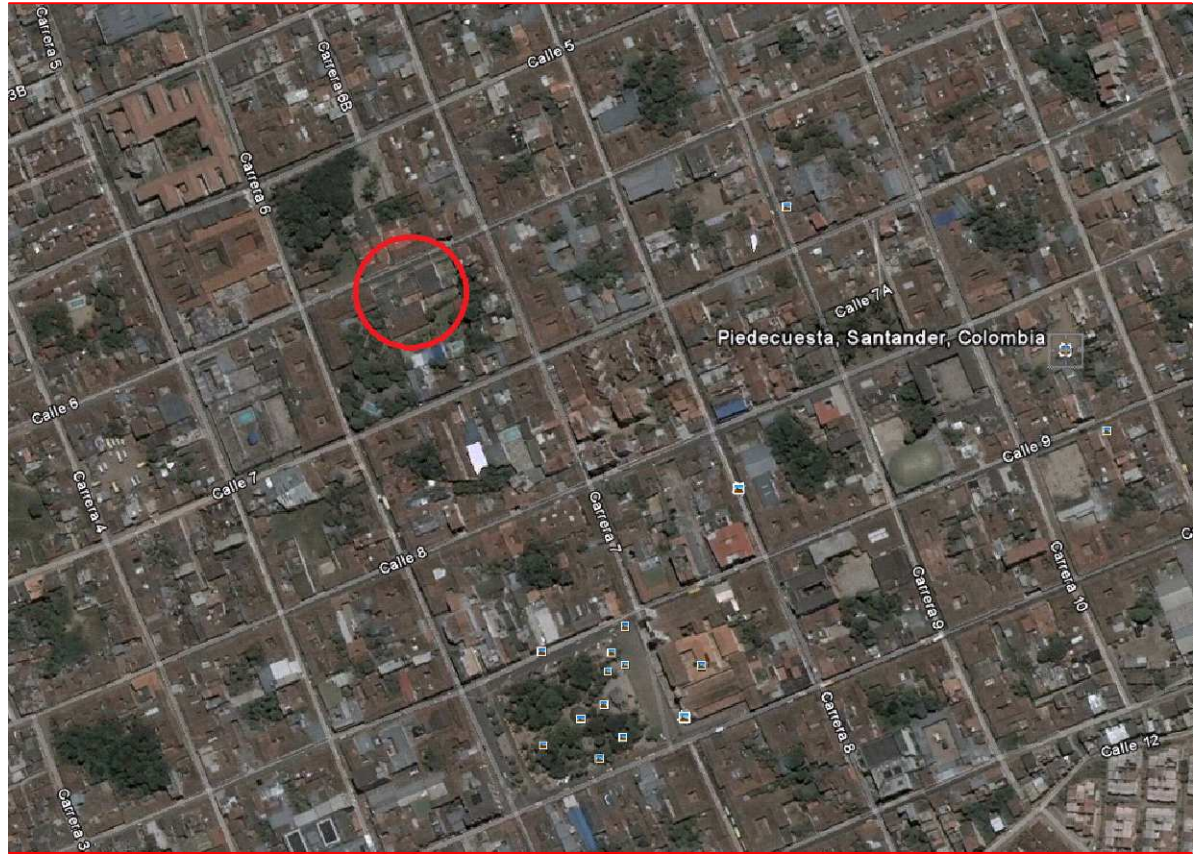

CENTRO DE SALUD Y BIENESTAR DEL ADULTO MAYOR

DESCRIPCION:
ADECUACION Y AMPLIACION, PARA SERVICIO DE URGENCIAS Y HOSPITALIZACION DEL HOSPITAL DE PIEDECUESTA.

ARQ. GERMAN ALFONSO MORALES MORA

MAT. 68700-59538 STD

DIGITALIZO:
CESAR A. SALGAR NAVARRO
CEL. 3187932088

REVISO:

DIRECCION:
CALLE 6 N° 6 - 72
BARRIO LA PRESENTACION
PIEDECUESTA - SANTANDER


ESCALA
1:100
1:50

FECHA
JULIO DE 2011

OBSERVACIONES:

CONTIENE:
PLANTA -
CUBIERTAS
LOCALIZACION
FACHADA

4
4

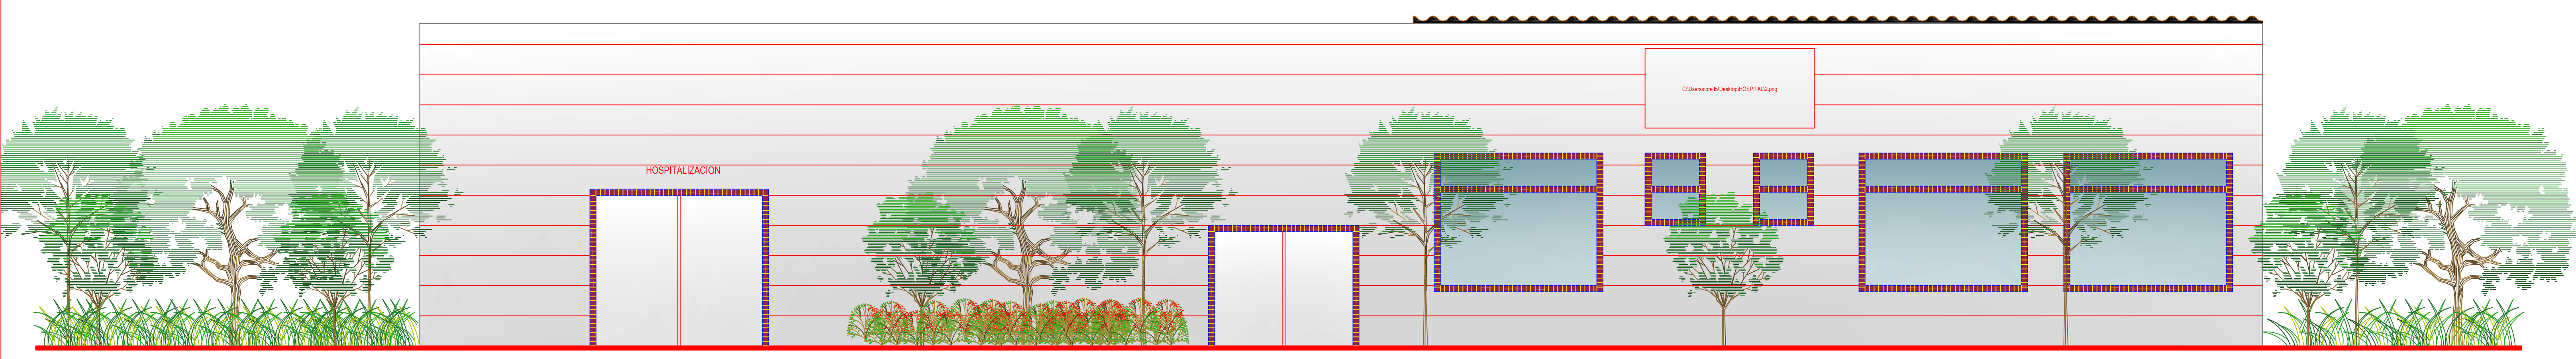

FACHADA PRINCIPAL