


ILUMINACION



- BOLAS 8" ●
- SALIDA ROSETA ⊗
- LAMPARA DE INCRUSTOR .60 * .60 4x 17W ▭
- LAMPARA DE INCRUSTOR 2x 54 T5 ▭
- INTERRUPTOR S
- INTERRUPTOR DOBLE S₂
- INTERRUPTOR CONMUTABLE S_c
- REFLECTOR DE SOBREPONER INTEMPERIE 250 W ▷

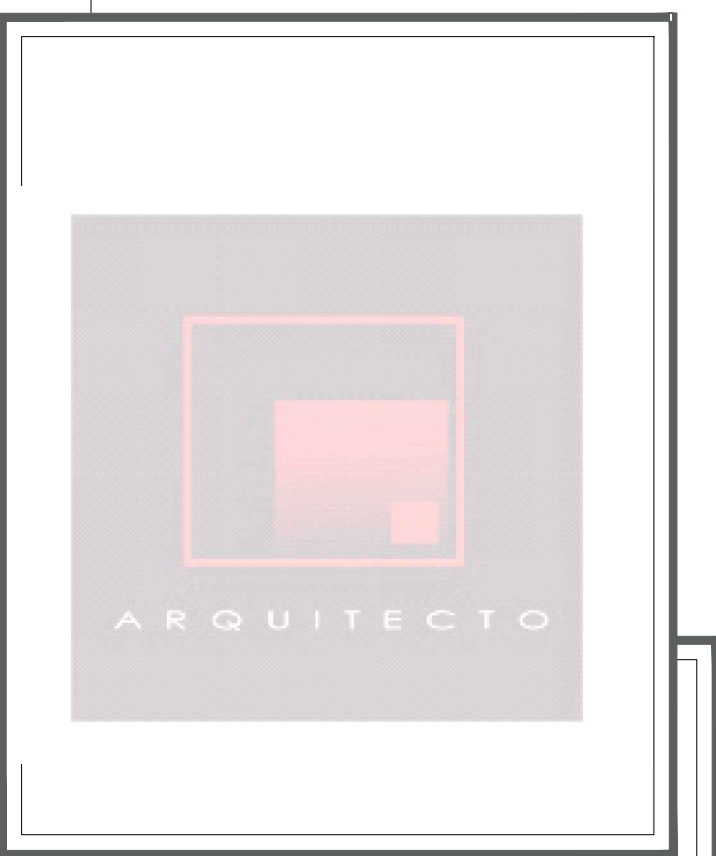

CENTRO DE SALUD Y BIENESTAR DEL ADULTO MAYOR

DESCRIPCION:

ARQ. GERMAN ALFONSO MORALES MORA
MAT. 68700-59538 STD

DIGITALIZO:
CESAR A. SALGAR NAVARRO
CEL. 3187932088

REVISAR:

DIRECCION:
CALLE 6 N° 6 - 72
BARRIO LA PRESENTACION
PIEDECUESTA - SANTANDER

ESCALA
1:50

FECHA
JULIO DE 2011

OBSERVACIONES:

CONTIENE:
ILUMINACION

PLANO
2
DE
4