UNIFILAR

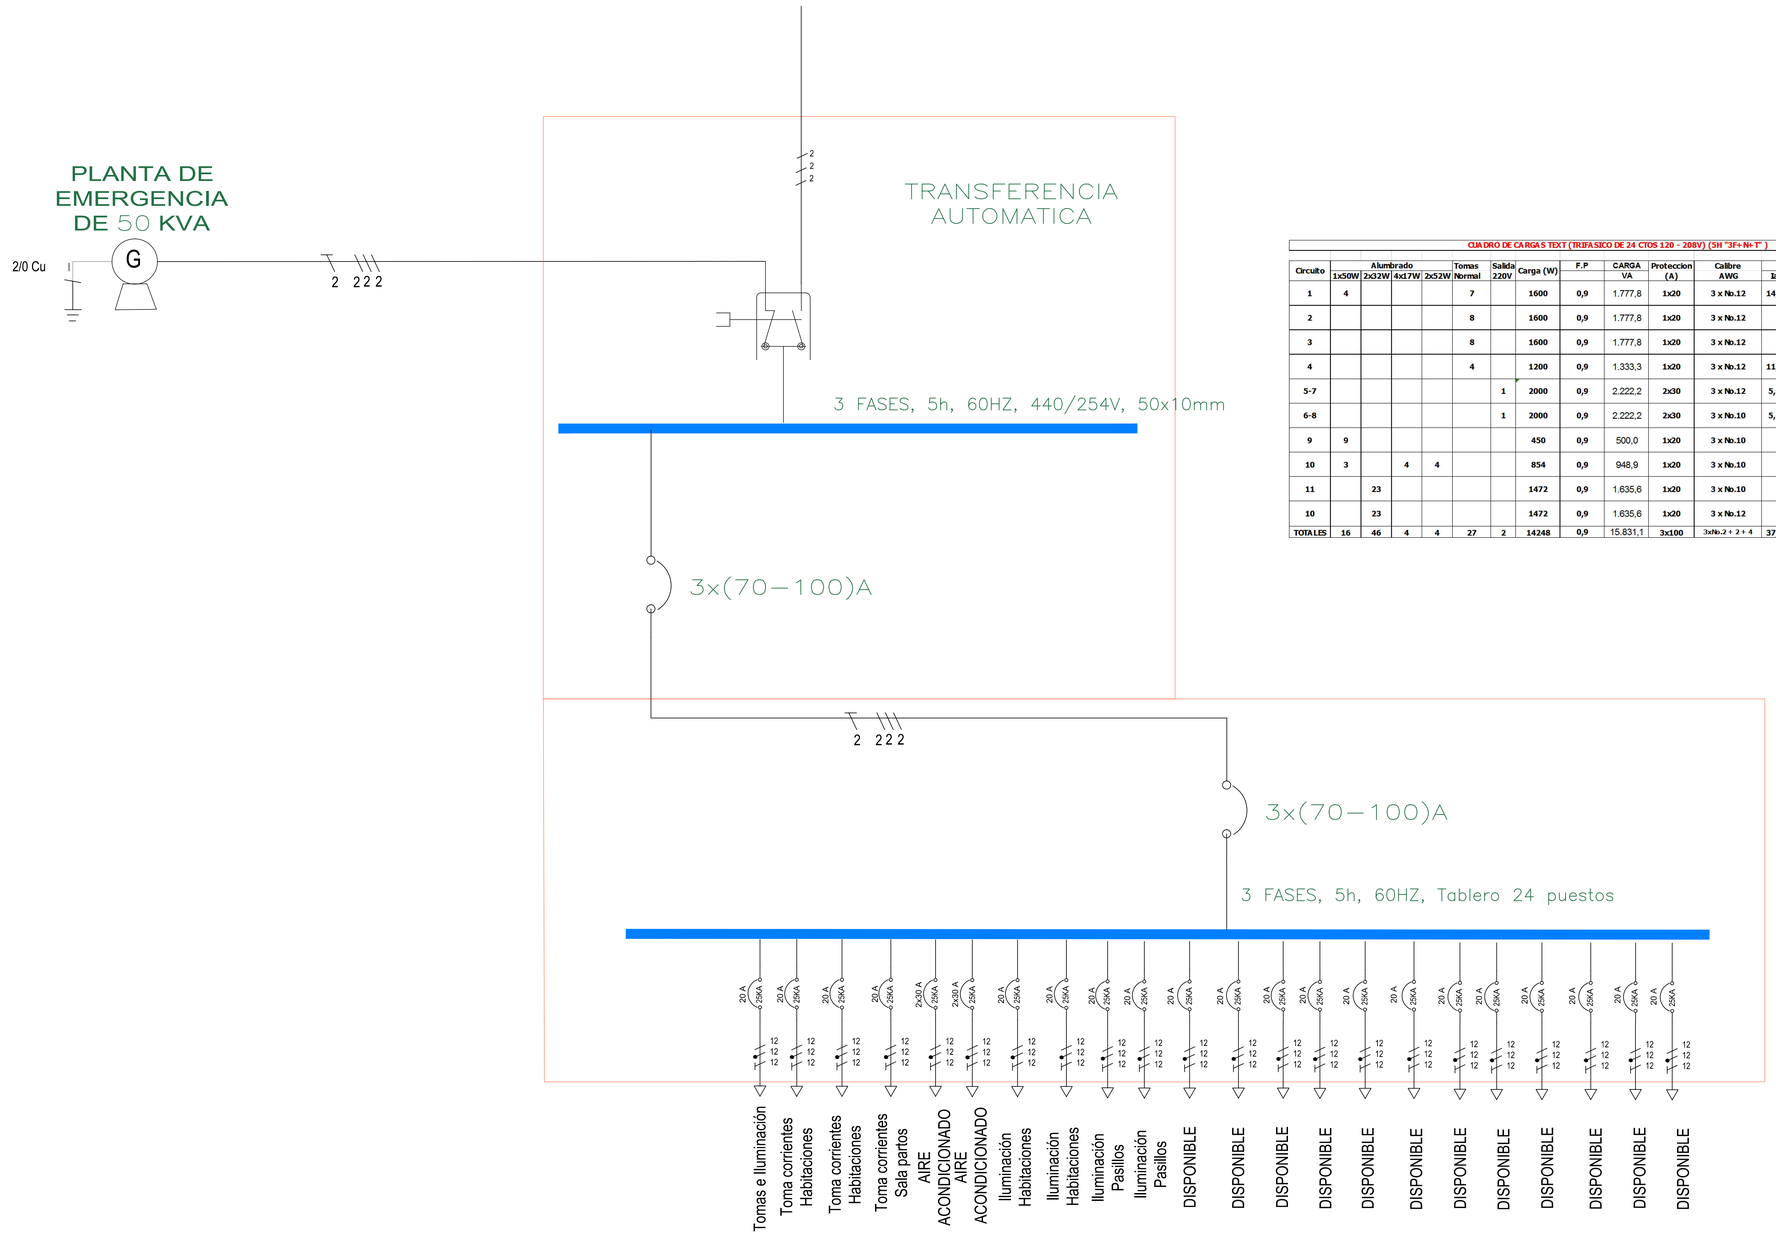

CUADRO DE CARGAS TEXT (TRIFASICO DE 24 CTOS 120 - 208V) (5H "3F+ N+ T")

Circuito	Alumbrado 1x50W	Alumbrado 2x32W	Alumbrado 4x17W	Alumbrado 2x52W	Tomas Normal	Salida 220V	Carga (W)	F.P	CARGA VA	Proteccion (A)	Calibre AWG	Corrientes Ia	Corrientes Ib	Corrientes Ic	Observaciones
1	4				7		1600	0,9	1.777,8	1x20	3 x No.12	14,8			Tomas e Iluminación
2					8		1600	0,9	1.777,8	1x20	3 x No.12		14,8		Toma corrientes Habitaciones
3					8		1600	0,9	1.777,8	1x20	3 x No.12			14,8	Toma corrientes Habitaciones
4					4		1200	0,9	1.333,3	1x20	3 x No.12	11,1			Toma corrientes Sala partos
5-7						1	2000	0,9	2.222,2	2x30	3 x No.12	5,9		5,9	AIRE ACONDICIONADO
6-8						1	2000	0,9	2.222,2	2x30	3 x No.10	5,9		5,9	AIRE ACONDICIONADO
9	9						450	0,9	500,0	1x20	3 x No.10		4,2		Iluminación habitaciones
10	3		4	4			854	0,9	948,9	1x20	3 x No.10			7,9	Iluminación habitaciones
11		23					1472	0,9	1.635,6	1x20	3 x No.10		13,6		Iluminación Pasillos
10		23					1472	0,9	1.635,6	1x20	3 x No.12		13,6		Iluminación Pasillos
TOTALES	16	46	4	4	27	2	14248	0,9	15.831,1	3x100	3xNo.2 + 2 + 4	37,7	46,2	34,5	

ARQUITECTO

PROYECTO
HOSPITAL

DESCRIPCION:

ARQ. GERMAN ALFONSO MORALES MORA

MAT. 68700-59538 STD

DIGITALIZO:
CESAR A. SALGAR NAVARRO
CEL. 3187932088

REVISA:

DIRECCION:
CALLE 6 Nº 6 - 72
BARRIO LA PRESENTACIÓN
PIEDECUESTA - SANTANDER

ESCALA
1:100
1:50

FECHA
JULIO DE 2011

OBSERVACIONES:

CONTIENE:
PLANTA - CUBIERTAS LOCALIZACION FACHADA

PLANO
4
DE
4