



ILUMINACION DUCTERIA

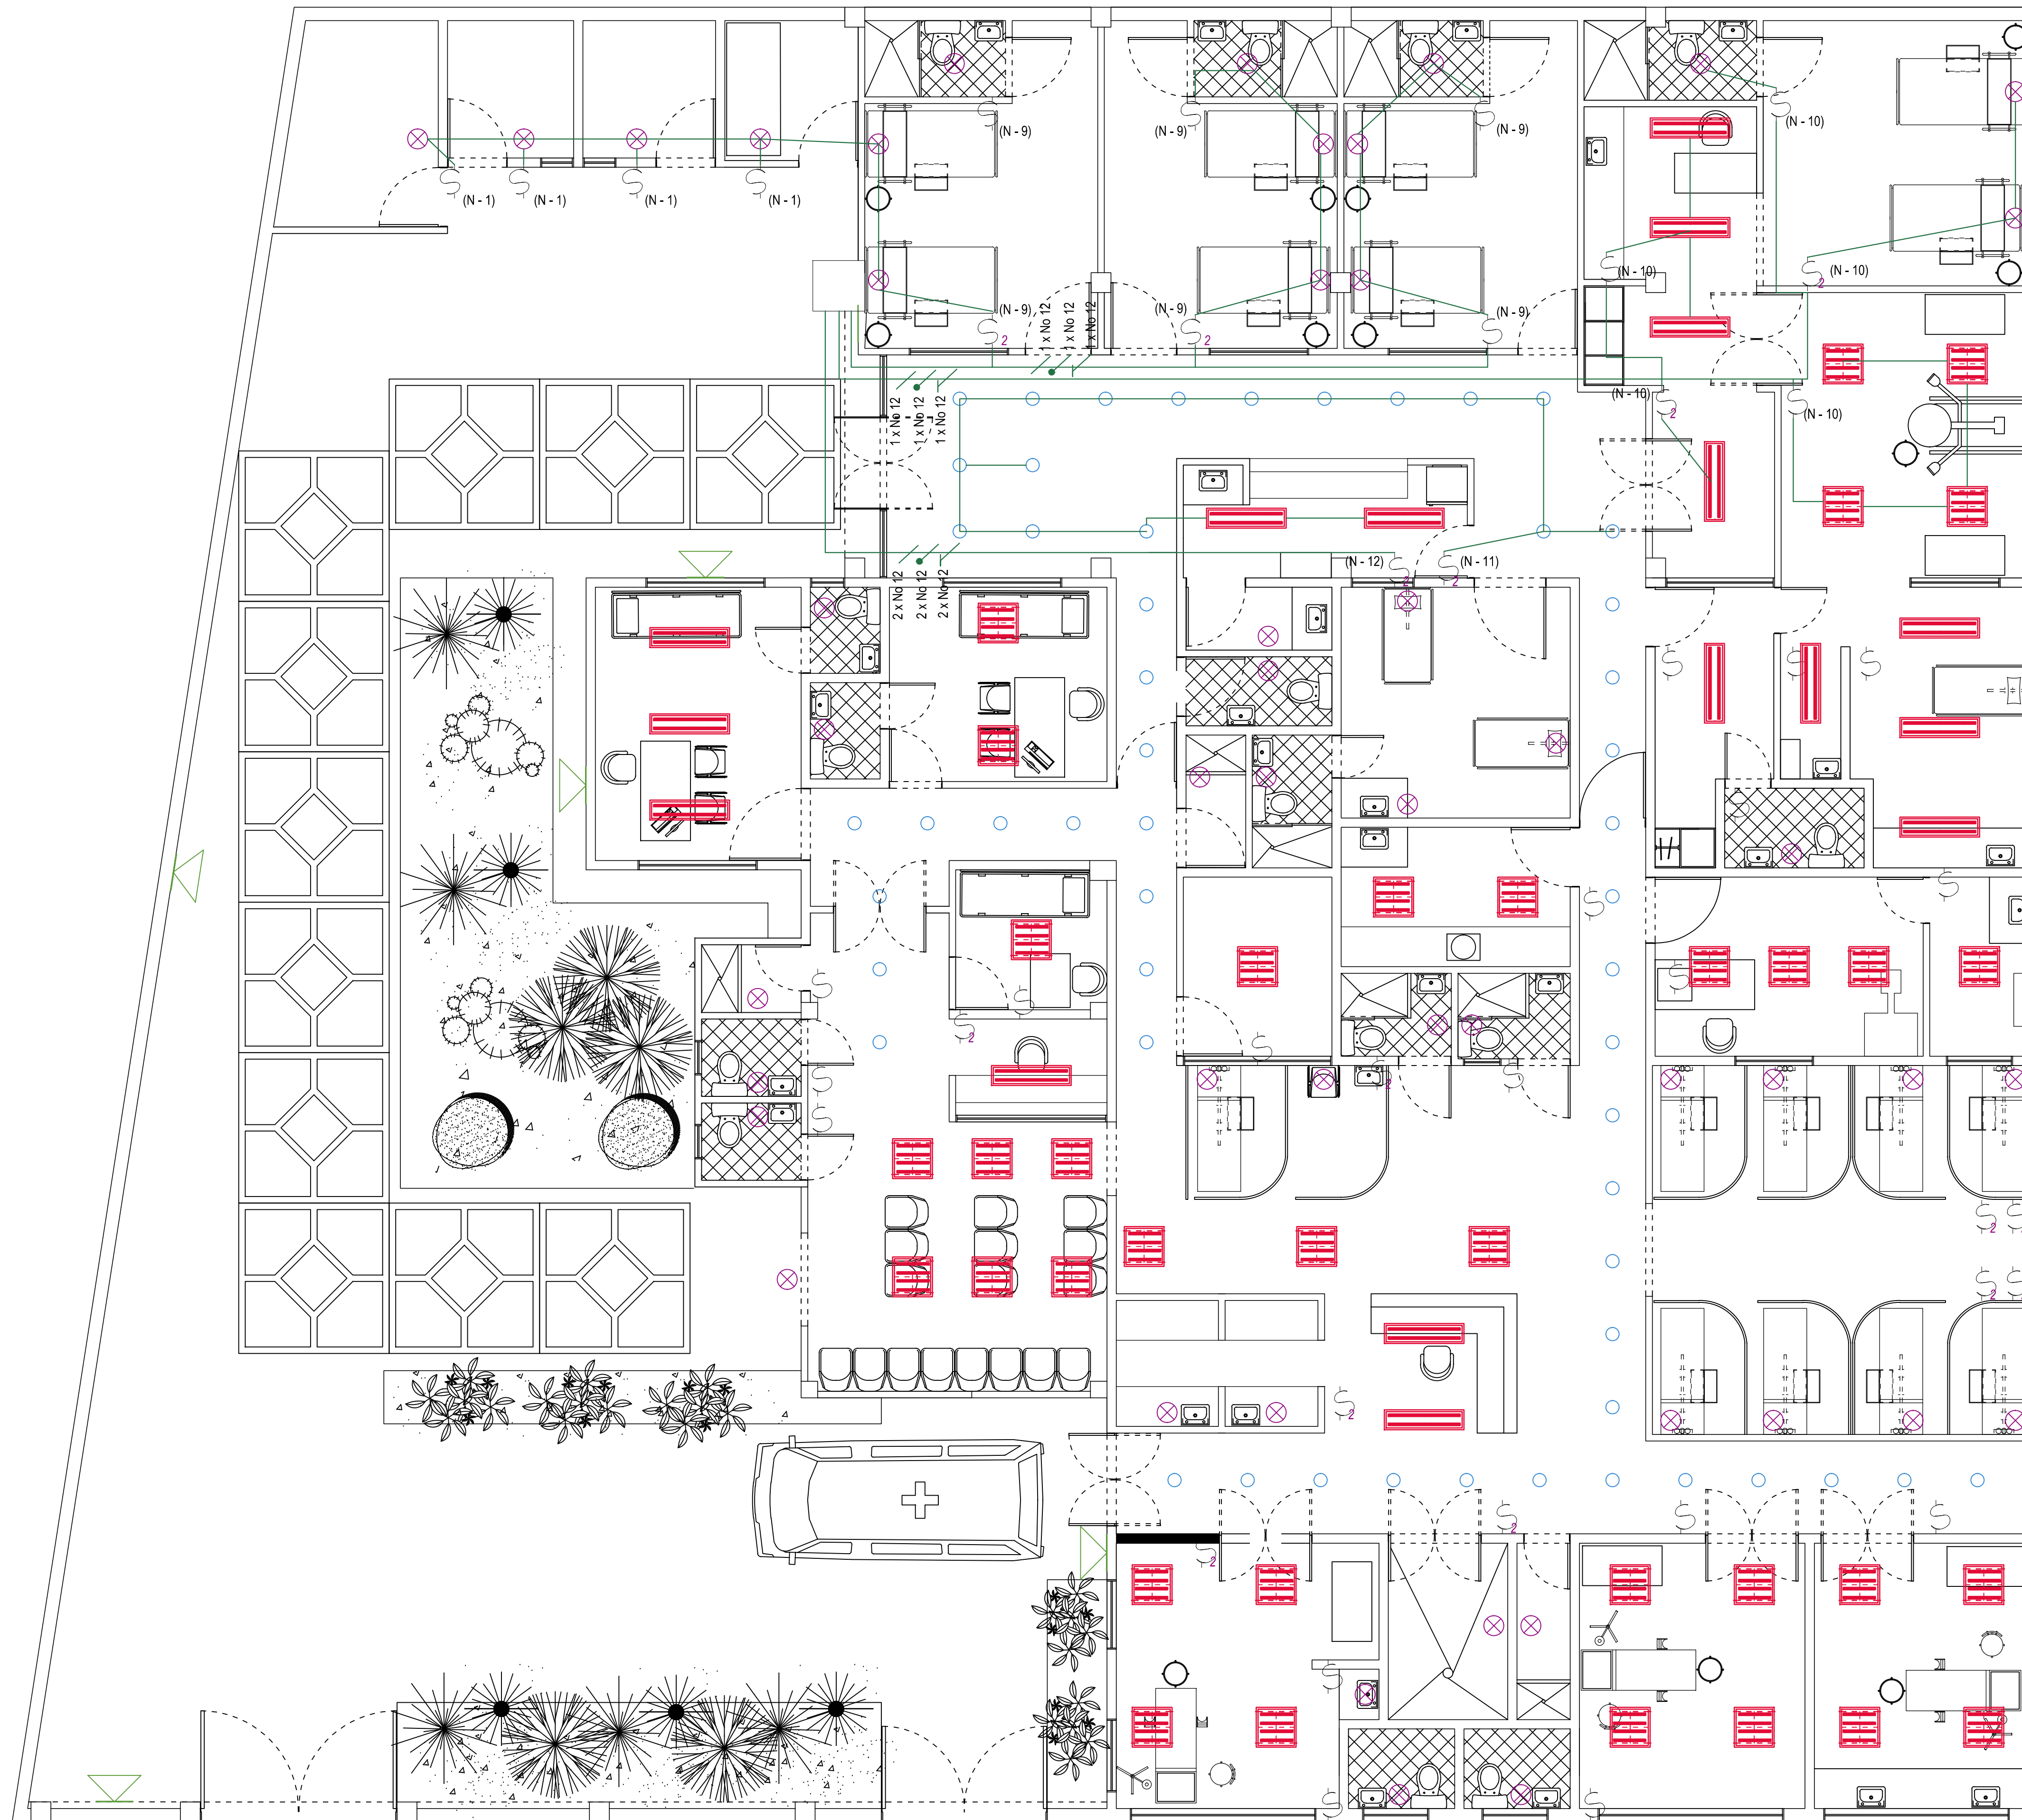

PVC PESADO TECHO	—
BOLAS 8"	○
SALIDA ROSETA	⊗
LAMPARA DE INCRUSTOR .60" .60 4x 17W	▬
LAMPARA DE INCRUSTOR 2x 54 T5	▬
INTERRUPTOR	⌘
INTERRUPTOR DOBLE	⌘ ₂
INTERRUPTOR CONMUTABLE	⌘ _c
REFLECTOR DE SOBREPONER INTEMPERIE 250 W	▷

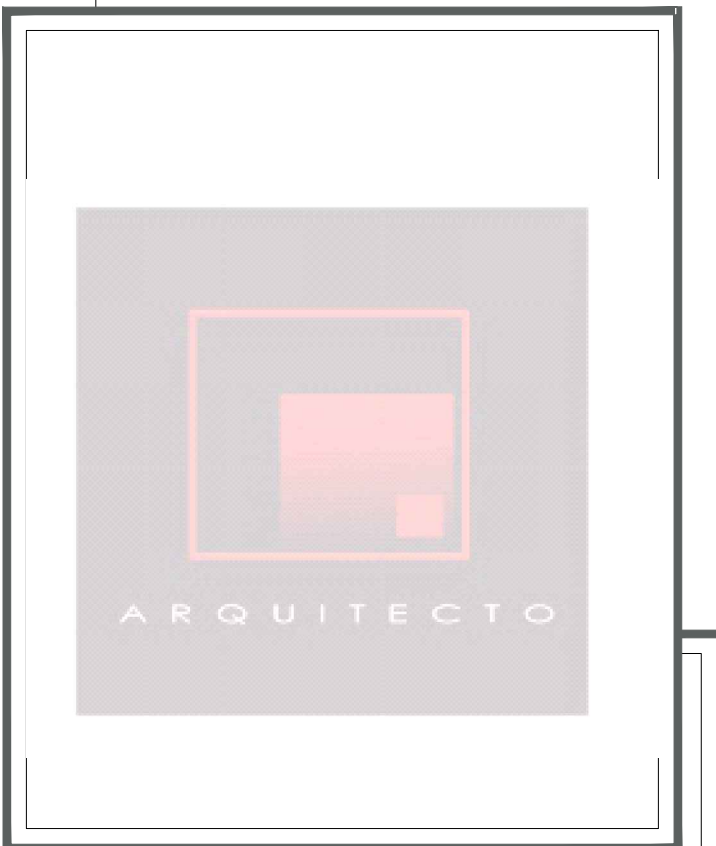

CENTRO DE SALUD Y BIENESTAR DEL ADULTO MAYOR

DESCRIPCION:

ARQ. GERMAN ALFONSO MORALES MORA
MAT. 68700-59538 STD

DIGITALIZO:
CESAR A. SALGAR NAVARRO
CEL. 3187932088

REVISAS:

DIRECCION:
CALLE 6 N° 6 - 72
BARRIO LA PRESENTACION
PIEDECUESTA - SANTANDER

ESCALA
1:50

FECHA
JULIO DE 2011

OBSERVACIONES:

CONTIENE:
DUCTERIA
TOMACORRIENTE
Y
CIRCUITOS

PLANO

3

4